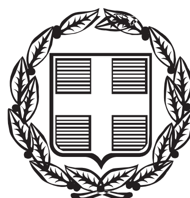


ΕΦΗΜΕΡΙΣ ΤΗΣ ΚΥΒΕΡΝΗΣΕΩΣ

ΤΗΣ ΕΛΛΗΝΙΚΗΣ ΔΗΜΟΚΡΑΤΙΑΣ

ΤΕΥΧΟΣ ΑΝΑΓΚΑΣΤΙΚΩΝ ΑΠΑΛΛΟΤΡΙΩΣΕΩΝ ΚΑΙ ΠΟΛΕΟΔΟΜΙΚΩΝ ΘΕΜΑΤΩΝ **Αρ. Φύλλου 141**

24 Απριλίου 2013

ΠΕΡΙΕΧΟΜΕΝΑ

ΑΠΟΦΑΣΕΙΣ

ΑΠΟΦΑΣΕΙΣ

Αριθμ. Δ10Δ1065261/1598ΕΞ2013 (1)

Κήρυξη συμπληρωματικής αναγκαστικής απαλλοτρίωσης ακινήτων για το έργο «Κύριος αγωγός ύδρευσης από τις Ε.Ε.Ν. έως τον Αγ. Νικόλαο και ειδικότερα στο τμήμα από Ε.Ε.Ν. έως Αξινιδιά», στο Δήμο Χερσονήσου, του Ν. Ηρακλείου.

**ΟΙ ΥΠΟΥΡΓΟΙ
ΟΙΚΟΝΟΜΙΚΩΝ - ΑΝΑΠΤΥΞΗΣ, ΑΝΤΑΓΩΝΙΣΤΙΚΟΤΗΤΑΣ, ΥΠΟΔΟΜΩΝ, ΜΕΤΑΦΟΡΩΝ ΚΑΙ ΔΙΚΤΥΩΝ**

Έχοντας υπόψη:

1. Τις διατάξεις του Ν. 2882/2001 (ΦΕΚ 17/2001 Α΄) «Κώδικας Αναγκαστικών Απαλλοτριώσεων Ακινήτων», όπως ισχύουν.

2. Τις διατάξεις του άρθρου 33 του Ν/Δτος 3881/1958 (ΦΕΚ 181/1958 τ.Α΄) «περί έργων εγγείων βελτιώσεων».

3. Το Δ.12α/Φ234/5593/20-12-2012 έγγραφο, του Υπουργείου Ανάπτυξης, Ανταγωνιστικότητας, Υποδομών, Μεταφορών και Δικτύων, μετά των συνημμένων του, από τα οποία προκύπτει ότι έχουν τηρηθεί και οι προϋποθέσεις του άρθρου 3 του Ν. 2882/01.

4. Την Α.Π. οικ. 109155/10-11-1999 κ.υ.α. Υπουργών ΠΕΧΩΔΕ, Εσωτερικών Δημ. Διοικ. και Αποκέντρωσης και Γεωργίας για την έγκριση των περιβαλλοντικών όρων και την Α.Π. οικ. 197412/6-4-2012 τροποποιητική της απόφαση του ΥΠΕΚΑ.

5. Την υπ’ αριθμ. Δ12α/Φ234/οικ./6172/24-9-2012 βεβαίωση κάλυψης δαπάνης του Υπουργείου Υποδομών, Μεταφορών και Δικτύων.

6. Την υπ' αριθμ. 1102429/7719/0010/6-12-2006 (ΦΕΚ 185/06) κ.υ.α. των Υπουργών Οικονομίας και Οικονομικών και ΠΕΧΩΔΕ.

7. Το Α.Π. 16207/5-10-2012 έγγραφο της Γεν. Δ/νσης Αγροτικής Οικονομίας και Κτηνιατρικής, της Περιφέρειας Κρήτης.

8. Το π.δ. 86/2012 (ΦΕΚ 141 Α΄) «περί διορισμού Υπουργών Αναπληρωτών Υπουργών και Υφυπουργών».

9. Το π.δ. 85/2012 (ΦΕΚ 141 Α΄) «περί ίδρυσης και μετονομασίας Υπουργείων, μεταφορά και κατάργηση υπηρεσιών».

10. Το π.δ. 90/2012 (ΦΕΚ 144/2012 Α΄) «περί διορισμού Υπουργού και Υφυπουργών».

11. Το άρθρο 20 του Ν. 3965/2011 (ΦΕΚ 113/2011 Α΄) «περί σύστασης της Γενικής Γραμματείας Δημόσιας Περιουσίας.

12. Την υπ' αριθμ. Υ43/5-7-2012 (ΦΕΚ 294/6-7-2012 Β΄) απόφαση του Πρωθυπουργού σχετικά με ανάθεση αρμοδιοτήτων στον Αναπληρωτή Υπουργό Ανάπτυξης, Ανταγωνιστικότητας, Υποδομών, Μεταφορών και Δικτύων Σταύρο Καλογιάννη, αποφασίζουμε:

1. Κηρύσσουμε συμπληρωματική αναγκαστική απαλλοτρίωση ακινήτων, για λόγους δημόσιας ωφέλειας και ειδικότερα για το έργο «Κύριος αγωγός ύδρευσης από τις Ε.Ε.Ν. έως τον Αγ. Νικόλαο και ειδικότερα στο τμήμα από Ε.Ε.Ν. έως Αξινιδιά» έκτασης συνολικού εμβαδού 6.531,17μ^2 που βρίσκεται στο Δήμο Χερσονήσου, του Ν. Ηρακλείου και απεικονίζεται με κλίμακα 1:500 στο από Απριλίου 2011 και με αριθ. σχεδίων Κ1, κτηματολογικό διάγραμμα και του αντίστοιχου κτηματολογικού πίνακα της Γενικής Γραμματείας Δημ. Έργων Δ/νση Ύδρευσης και Αποχέτευσης Δ6 του Υπουργείου Υποδομών, Μεταφορών και Δικτύων τα οποία έχει συντάξει η ΣΥΣΤΑΣ Ε.Μ.Ε. Κ. Μιχαλόπουλος και Συνεργάτες Ε.Ε. και έχει θεωρήσει ο Αναπλ. Δ/ντης της ΕΥΔΕ της Ύδρευσης Ηρακλείου - Αγ. Νικολάου Γεώργιος Αγαπάκης και έχουν εγκριθεί με την Δ6/1830/30-8-2012 απόφαση της Δ/νσης Ύδρευσης και Αποχέτευσης Δ6.

Η προβολή δικαιωμάτων κυριότητας επί της έκτασης που απαλλοτριώνεται περιγράφεται στον ανωτέρω κτηματολογικό πίνακα.

Η απαλλοτρίωση κηρύσσεται υπέρ του Δημοσίου και θα αντιμετωπισθεί με δαπάνες του προγράμματος Δημοσίων Επενδύσεων για έργα αρμοδιότητας Γενικής Γραμματείας Δημοσίων Έργων του ΥΠ.ΑΝ.ΑΝΤΥ.ΜΕ.ΔΙ. και ειδικότερα σε βάρος του έργου 2002ΣΕ07630003 (ΣΑΕ 076/3).

2. Η απόφαση ισχύει από τη δημοσίευσή της στην Εφημερίδα της Κυβερνήσεως.

Η απόφαση αυτή να δημοσιευθεί στην Εφημερίδα της Κυβερνήσεως.

Αθήνα, 12 Απριλίου 2013

ΟΙ ΥΠΟΥΡΓΟΙ

ΟΙΚΟΝΟΜΙΚΩΝ	ΑΝΑΠΛΗΡΩΤΗΣ ΥΠΟΥΡΓΟΣ ΑΝΑΠΤΥΞΗΣ, ΑΝΤΑΓΩΝΙΣΤΙΚΟΤΗΤΑΣ, ΥΠΟΔΟΜΩΝ, ΜΕΤΑΦΟΡΩΝ ΚΑΙ ΔΙΚΤΥΩΝ
ΙΩΑΝΝΗΣ ΣΤΟΥΡΝΑΡΑΣ	**ΣΤΑΥΡΟΣ ΚΑΛΟΓΙΑΝΝΗΣ**

Αριθμ. Δ10Δ1065250/1599 ΕΞ2013 (2)

Κήρυξη συμπληρωματικής αναγκαστικής απαλλοτρίωσης ακινήτων για το έργο «Κύριος αγωγός ύδρευσης από τις Ε.Ε.Ν. έως τον Αγ. Νικόλαο στο τμήμα Παράκαμψης Μαλίων». στο Δήμο Χερσονήσου, του Ν. Ηρακλείου.

ΟΙ ΥΠΟΥΡΓΟΙ ΟΙΚΟΝΟΜΙΚΩΝ - ΑΝΑΠΤΥΞΗΣ, ΑΝΤΑΓΩΝΙΣΤΙΚΟΤΗΤΑΣ, ΥΠΟΔΟΜΩΝ, ΜΕΤΑΦΟΡΩΝ ΚΑΙ ΔΙΚΤΥΩΝ

Έχοντας υπόψη:

1. Τις διατάξεις του Ν. 2882/2001 (ΦΕΚ 17/2001 Α΄) «Κώδικας Αναγκαστικών Απαλλοτριώσεων Ακινήτων», όπως ισχύουν.

2. Τις διατάξεις του άρθρου 33 του Ν/Δτος 3881/1958 (ΦΕΚ 181/1958 τ. Α΄) «περί έργων εγγείων βελτιώσεων».

3. Το Α.12α/Φ235/5722/11-1-2013 έγγραφο, του Υπουργείου Ανάπτυξης, Ανταγωνιστικότητας, Υποδομών, Μεταφορών και Δικτύων, μετά των συνημμένων του, από τα οποία προκύπτει ότι έχουν τηρηθεί και οι προϋποθέσεις του άρθρου 3 του Ν. 2882/01.

4. Την Α.Π. οικ.109155/10-11-1999 κ.υ.α. Υπουργών ΠΕΧΩΔΕ, Εσωτερικών, Δημ. Διοικ. Και Αποκέντρωσης και Γεωργίας, για την έγκριση των περιβαλλοντικών όρων και την Α.Π. οικ. 197412/6-4-2012 τροποποιητική της απόφαση του ΥΠΕΚΑ.

5. Την Δ 12α/Φ235/οικ./6186/24-9-2012 Βεβαίωση κάλυψης δαπάνης του Υπουργείου Ανάπτυξης, Ανταγωνιστικότητας, Υποδομών, Μεταφορών και Δικτύων.

6. Την υπ' αριθμ. 1102429/7719/0010/6-12-2006 (ΦΕΚ 185/06) κ.υ.α. των Υπουργών Οικονομίας και Οικονομικών και ΠΕΧΩΔΕ.

7. Το Α.Π. 16220/5-10-2012 έγγραφο Γεν. Δ/νσης Αγροτικής Οικονομίας και Κτηνιατρικής της Περιφέρειας Κρήτης.

8. Το π.δ. 86/2012 (ΦΕΚ 141 Α΄) «περί διορισμού Υπουργών Αναπληρωτών Υπουργών και Υφυπουργών».

9. Το π.δ. 85/2012 (ΦΕΚ 141 Α΄) «περί ίδρυσης και μετονομασίας Υπουργείων, μεταφορά και κατάργηση υπηρεσιών»

10. Το π.δ. 90/2012 (ΦΕΚ 144/2012 Α΄) «περί διορισμού Υπουργού και Υφυπουργών».

11. Το άρθρο 20 του Ν. 3965/2011 (ΦΕΚ 113/2011 Α΄) «περί σύστασης της Γενικής Γραμματείας Δημόσιας Περιουσίας.

12. Την υπ' αριθμ. Υ43/5-7-2012 (ΦΕΚ 294/6-7-2012 Β΄) απόφαση του Πρωθυπουργού σχετικά με ανάθεση αρμοδιοτήτων στον Αναπληρωτή Υπουργό Ανάπτυξης, Ανταγωνιστικότητας, Υποδομών, Μεταφορών και Δικτύων Σταύρο Καλογιάννη, αποφασίζουμε:

1. Κηρύσσουμε συμπληρωματική αναγκαστική απαλλοτρίωση ακινήτων, για λόγους δημόσιας ωφέλειας και ειδικότερα για το έργο «Κύριος αγωγός ύδρευσης από τις Ε.Ε.Ν. έως τον Αγ. Νικόλαο στο τμήμα Παράκαμψης Μαλίων» έκτασης συνολικού εμβαδού 14.379,23 μ^2 που βρίσκεται στο Δήμο Χερσονήσου, του Ν. Ηρακλείου και απεικονίζεται με κλίμακα 1:500 στο από (Α) Απριλίου 2011 και (Β) Αυγούστου 2012 και με αριθ. σχεδίου Κ1, κτηματολογικό διάγραμμα και του αντίστοιχου κτηματολογικού πίνακα της Γενικής Γραμματείας Δημ. Έργων Δ/νση Ύδρευσης και Αποχέτευσης Δ6 του Υπουργείου Υποδομών, Μεταφορών και Δικτύων τα οποία έχει συντάξει η ΣΥΣΤΑΣ Ε.Μ.Ε. Κ. Μιχαλόπουλος και Συνεργάτες

Ε.Ε. και έχει θεωρήσει ο Αναπλ. Δ/ντής της ΕΥΔΕ της Ύδρευσης Ηρακλείου - Αγ. Νικολάου Γεώργιος Αγαπάκης και έχουν εγκριθεί με την Δ6/1855/5-9-2012 απόφαση της Δ/νσης Ύδρευσης και Αποχέτευσης Δ6.

Η προβολή δικαιωμάτων κυριότητας επί της έκτασης που απαλλοτριώνεται περιγράφεται στον ανωτέρω κτηματολογικό πίνακα.

Η απαλλοτρίωση κηρύσσεται υπέρ του Δημοσίου και θα αντιμετωπισθεί με δαπάνες του προγράμματος Δημοσίων Επενδύσεων για έργα αρμοδιότητας Γενικής Γραμματείας Δημοσίων Έργων του ΥΠ.ΑΝ.ΑΝΤ.Υ.ΜΕ.ΔΙ. και ειδικότερα σε βάρος του έργου 2002ΣΕ07630003 (ΣΑΕ 076/3).

2. Η απόφαση ισχύει από τη δημοσίευσή της στην Εφημερίδα της Κυβερνήσεως.

Η απόφαση αυτή να δημοσιευθεί στην Εφημερίδα της Κυβερνήσεως.

Αθήνα, 12 Απριλίου 2013

ΟΙ ΥΠΟΥΡΓΟΙ

ΟΙΚΟΝΟΜΙΚΩΝ	ΑΝΑΠΛΗΡΩΤΗΣ ΥΠΟΥΡΓΟΣ ΑΝΑΠΤΥΞΗΣ, ΑΝΤΑΓΩΝΙΣΤΙΚΟΤΗΤΑΣ, ΥΠΟΔΟΜΩΝ, ΜΕΤΑΦΟΡΩΝ ΚΑΙ ΔΙΚΤΥΩΝ
ΙΩΑΝΝΗΣ ΣΤΟΥΡΝΑΡΑΣ	**ΣΤΑΥΡΟΣ ΚΑΛΟΓΙΑΝΝΗΣ**

Αριθμ. Δ10Δ1065258/1710ΕΞ2013 (3)

Κήρυξη συμπληρωματικής αναγκαστικής απαλλοτρίωσης ακινήτων για το έργο «Κύριος αγωγός ύδρευσης από τις Ε.Ε.Ν. έως τον Αγ. Νικόλαο στο τμήμα Παράκαμψης Σταλίδας», στο Δήμο Χερσονήσου, του Ν. Ηρακλείου.

ΟΙ ΥΠΟΥΡΓΟΙ
ΟΙΚΟΝΟΜΙΚΩΝ - ΑΝΑΠΤΥΞΗΣ, ΑΝΤΑΓΩΝΙΣΤΙΚΟΤΗΤΑΣ, ΥΠΟΔΟΜΩΝ, ΜΕΤΑΦΟΡΩΝ ΚΑΙ ΔΙΚΤΥΩΝ

Έχοντας υπόψη:

].Τις διατάξεις του Ν. 2882/2001 (ΦΕΚ 17/2001 Α΄) «Κώδικας Αναγκαστικών Απαλλοτριώσεων Ακινήτων», όπως ισχύουν.

2. Τις διατάξεις του άρθρου 33 του Ν/Δτος 3881/1958 (ΦΕΚ 181/1958 τ. Α΄) «περί έργων εγγείων βελτιώσεων».

3. Το υπ' αριθμ. Δ.12α/Φ233/5592/20-12-2012 έγγραφο, του Υπουργείου Ανάπτυξης, Ανταγωνιστικότητας, Υποδομών, Μεταφορών και Δικτύων, μετά των συνημμένων του, από τα οποία προκύπτει ότι έχουν τηρηθεί και οι προϋποθέσεις του άρθρου 3 του Ν. 2882/01.

4. Την Α.Π. οικ. 109155/10-11-1999 κ.υ.α. για την έγκριση των περιβαλλοντικών όρων και την Α.Π. οικ. 197412/6-4-2012 τροποποιητική της.

5. Την υπ' αριθμ. Δ12α/Φ233/οικ./5957/18-9-2012 Βεβαίωση κάλυψης δαπάνης του Υπουργείου Υποδομών, Μεταφορών και Δικτύων.

6. Την υπ' αριθμ. 1102429/7719/0010/6-12-2006 (ΦΕΚ 185/06) κ.υ.α. των Υπουργών Οικονομίας και Οικονομικών και ΠΕΧΩΔΕ.

7. Το π.δ. 86/2012 (ΦΕΚ 141 Α΄) «περί διορισμού Υπουργών Αναπληρωτών Υπουργών και Υφυπουργών».

8. Το π.δ. 85/2012 (ΦΕΚ 141 Α΄) «περί ίδρυσης και μετονομασίας Υπουργείων, μεταφορά και κατάργηση υπηρεσιών».

9. Το π.δ. 90/2012 (ΦΕΚ 144/2012 Α΄) «περί διορισμού Υπουργού και Υφυπουργών».

10. Το άρθρο 20 του Ν. 3965/2011 (ΦΕΚ 113/2011 Α΄) «περί σύστασης της Γενικής Γραμματείας Δημόσιας Περιουσίας.

11. Την υπ' αριθμ. Υ43/5-7-2012 (ΦΕΚ 294/6-7-2012 Β΄) απόφαση του Πρωθυπουργού σχετικά με ανάθεση αρμοδιοτήτων στον Αναπληρωτή Υπουργό Ανάπτυξης, Ανταγωνιστικότητας, Υποδομών, Μεταφορών και Δικτύων Σταύρο Καλογιάννη, αποφασίζουμε:

1. Κηρύσσουμε συμπληρωματική αναγκαστική απαλλοτρίωση ακινήτων, για λόγους δημόσιας ωφέλειας και ειδικότερα για το έργο «Κύριος αγωγός ύδρευσης από τις Ε.Ε.Ν. έως τον Αγ. Νικόλαο στο τμήμα Παράκαμψης Σταλίδας» έκτασης συνολικού εμβαδού 26.390,78 $μ^2$ που βρίσκεται στο Δήμο Χερσονήσου, του Ν. Ηρακλείου και απεικονίζεται με κλίμακα 1:500 στα από Φεβρουαρίου 2011 και με αριθ. σχεδίων Κ1, Κ2, Κ3, Κ4, Κ5, Κ6, Κ7, κτηματολογικά διαγράμματα και του αντίστοιχου κτηματολογικού πίνακα της Γενικής Γραμματείας Δημ. Έργων Δ/νση Ύδρευσης και Αποχέτευσης Δ6 του Υπουργείου Υποδομών, Μεταφορών και Δικτύων τα οποία έχει συντάξει η ΣΥΣΤΑΣ Ε.Μ.Ε. Κ. Μιχαλόπουλος και Συνεργάτες Ε.Ε. και έχει θεωρήσει ο Αναπλ. Δ/ντης της ΕΥΔΕ της Ύδρευσης Ηρακλείου - Αγ. Νικολάου Γεώργιος Αγαπάκης και έχουν εγκριθεί με την Δ6/1832/30-8-2012 απόφαση της Δ/νσης Ύδρευσης και Αποχέτευσης Δ6.

Η προβολή δικαιωμάτων κυριότητας επί της έκτασης που απαλλοτριώνεται περιγράφεται στον ανωτέρω κτηματολογικό πίνακα.

Η απαλλοτρίωση κηρύσσεται υπέρ του Δημοσίου και θα αντιμετωπισθεί με δαπάνες του προγράμματος Δημοσίων Επενδύσεων για έργα αρμοδιότητας Γενικής Γραμματείας Δημοσίων Έργων του ΥΠ.ΑΝ.ΑΝΤ.Υ.ΜΕ.ΔΙ. και ειδικότερα σε βάρος του έργου 2002ΣΕ07630003 (ΣΑΕ 076/3).

2. Η απόφαση ισχύει από τη δημοσίευσή της στην Εφημερίδα της Κυβερνήσεως.

Η απόφαση αυτή να δημοσιευθεί στην Εφημερίδα της Κυβερνήσεως.

Αθήνα, 12 Απριλίου 2013

ΟΙ ΥΠΟΥΡΓΟΙ

ΟΙΚΟΝΟΜΙΚΩΝ	ΑΝΑΠΛΗΡΩΤΗΣ ΥΠΟΥΡΓΟΣ ΑΝΑΠΤΥΞΗΣ, ΑΝΤΑΓΩΝΙΣΤΙΚΟΤΗΤΑΣ, ΥΠΟΔΟΜΩΝ, ΜΕΤΑΦΟΡΩΝ ΚΑΙ ΔΙΚΤΥΩΝ
ΙΩΑΝΝΗΣ ΣΤΟΥΡΝΑΡΑΣ	**ΣΤΑΥΡΟΣ ΚΑΛΟΓΙΑΝΝΗΣ**

Αριθμ. Δ10Δ1065248/1686 ΕΞ2013 (4)

Αναγκαστική απαλλοτρίωση ακινήτων για αρχαιολογικούς σκοπούς στην Παροικία θέση Δήλιο ή Κάστρο Βίγλα ή Πλαγιά νήσου Πάρου Νομού Κυκλάδων.

ΟΙ ΥΠΟΥΡΓΟΙ
ΟΙΚΟΝΟΜΙΚΩΝ - ΠΑΙΔΕΙΑΣ ΚΑΙ ΘΡΗΣΚΕΥΜΑΤΩΝ, ΠΟΛΙΤΙΣΜΟΥ ΚΑΙ ΑΘΛΗΤΙΣΜΟΥ

Έχοντας υπόψη:

1. Τις διατάξεις του Ν. 2882/2001 (ΦΕΚ 17/2001 Α΄) «Κώδικας Αναγκαστικών Απαλλοτριώσεων Ακινήτων», όπως ισχύουν.

2. Τις διατάξεις του Ν. 3028/2002 (ΦΕΚ 153/2002 Α΄) «περί αναγκαστικής απαλλοτρίωσης ακινήτων για την προστασία των αρχαιοτήτων και εν γένει της Πολιτιστικής Κληρονομιάς».

3. Το ΥΠ.ΠΑΙ.Θ.Π.Α./ΔΑΑΠ/Φ.129/91256/22763/1252/11-9-2012 έγγραφο του Υπουργείου Παιδείας και Θρησκευμάτων, Πολιτισμού και Αθλητισμού μετά των συνημμένων του, από τα οποία προκύπτει ότι έχουν τηρηθεί και οι προϋποθέσεις του άρθρου 3 του Ν. 2882/01.

4. Το απόσπασμα από την 36/7-9-2010 (θέμα 5ο) συνεδρίαση του Κεντρικού Αρχαιολογικού Συμβουλίου.

5. Την ΥΠ.ΠΑΙ.Θ.Π.Α./ΔΑΑΠ/Φ.129/91470/22830/1257/13-9-2012 βεβαίωση κάλυψης δαπάνης του Υπουργείου Παιδείας και Θρησκευμάτων, Πολιτισμού και Αθλητισμού.

6. Το π.δ. 85/2012 ΦΕΚ 141 Α΄ «περί ίδρυσης και μετονομασίας Υπουργείων, μεταφορά και κατάργηση υπηρεσιών».

7. Το π.δ. 86/2012 ΦΕΚ 141 Α΄ «περί διορισμού Υπουργών, Αναπληρωτών Υπουργών και Υφυπουργών».

8. Το π.δ. 90/2012 ΦΕΚ 144/2012 «περί διορισμού Υπουργού και Υφυπουργών».

9. Την υπ' αριθμ. Υ27/27-6-2012 (ΦΕΚ 2048 Β΄) απόφαση του Πρωθυπουργού σχετικά με ανάθεση αρμοδιοτήτων στον Αναπληρωτή Υπουργό Παιδείας και Θρησκευμάτων, Πολιτισμού και Αθλητισμού Κωνσταντίνο Τζαβάρα.

10. Το π.δ. 96/2012 ΦΕΚ 154Α΄ «Σύσταση Γενικής Γραμματείας Πολιτισμού».

11. Τις διατάξεις του άρθρου 20 του Ν.3965/2011 ΦΕΚ 113 Α΄περί σύστασης της Γενικής Γραμματείας Δημόσιας Περιουσίας, αποφασίζουμε:

1. Κηρύσσουμε αναγκαστική απαλλοτρίωση, για λόγους δημόσιας ωφέλειας και ειδικότερα για την προστασία και ανάδειξη του σημαντικότατου Ιερού του Απόλλωνα Δηλίου και της Αρτέμιδος, έκτασης συνολικού εμβαδού 6.254,62 $μ^2$ που βρίσκεται στη θέση «Δήλιο» ή «Κάστρο Βίγλα» ή «Πλαγιά» στην Παροικία νήσου Πάρου Νομού Κυκλάδων και απεικονίζεται με κλίμακα 1: 500 και στοιχεία (1, 2, 3 47, 48, 49, 1) στο από Ιουλίου 2011 και με κλίμακα 1:500 και με Α/Α 3414 κτηματολογικό διάγραμμα - πίνακα, το οποίο έχουν συντάξει οι Κλωνιζάκη Στ., Πλιάκος Απ. και Γιοχαλά Μ. και έχει θεωρήσει ο Προϊστάμενος της Δ/νσης Αποτυπώσεων και Συντηρήσεως Κτιρίων του ΤΑΠΑ Νικόλαος Τρικαλινός στις 21-7-2011.

Η προβολή δικαιωμάτων κυριότητας επί της έκτασης που απαλλοτριώνεται περιγράφεται στον ανωτέρω κτηματολογικό πίνακα.

Η απαλλοτρίωση κηρύσσεται υπέρ του Δημοσίου και η δαπάνη θα βαρύνει τον προϋπολογισμό του Ταμείου Αρχ/κών Πόρων και Απαλλοτριώσεων, ΚΑΕ 971951.

2. Η απόφαση ισχύει από τη δημοσίευσή της στην Εφημερίδα της Κυβερνήσεως.

Η απόφαση αυτή να δημοσιευθεί στην Εφημερίδα της Κυβερνήσεως.

Αθήνα, 12 Απριλίου 2013

ΟΙ ΥΠΟΥΡΓΟΙ

ΟΙΚΟΝΟΜΙΚΩΝ	ΑΝΑΠΛΗΡΩΤΗΣ ΥΠΟΥΡΓΟΣ ΠΑΙΔΕΙΑΣ ΚΑΙ ΘΡΗΣΚΕΥΜΑΤΩΝ, ΠΟΛΙΤΙΣΜΟΥ ΚΑΙ ΑΘΛΗΤΙΣΜΟΥ
ΙΩΑΝΝΗΣ ΣΤΟΥΡΝΑΡΑΣ	**ΚΩΝΣΤΑΝΤΙΝΟΣ ΤΖΑΒΑΡΑΣ**

Αριθμ. ΥΠΑΙΘΠΑ-ΓΓΠ/ΓΔΑΠΚ/ΔΙΠΚΑ/ΤΑΧ/Φ26/51776/23861/3492/1722 (5)

Τροποποίηση της υπ' αριθμ. πρωτ. ΥΠΠΟΤ/ΓΔΑΠΚ/ΑΡΧ/Α1/Φ26/41549/2082/11.06.2012 υπουργικής απόφασης «Έγκριση κήρυξης - οριοθέτησης του αρχαιολογικού χώρου στο λόφο «Πανί», Δήμου Αλίμου, Περιφερείας Αττικής».

Ο ΑΝΑΠΛΗΡΩΤΗΣ ΥΠΟΥΡΓΟΣ ΠΑΙΔΕΙΑΣ ΚΑΙ ΘΡΗΣΚΕΥΜΑΤΩΝ, ΠΟΛΙΤΙΣΜΟΥ ΚΑΙ ΑΘΛΗΤΙΣΜΟΥ

Έχοντας υπόψη:

1. Τις διατάξεις του Ν. 3028/2002 (Φ.Ε.Κ. 153/Α΄/28.06.2002), «Για την προστασία των Αρχαιοτήτων και εν γένει της Πολιτιστικής Κληρονομιάς».

2. Τις διατάξεις του Π.Δ. 85/2012 (ΦΕΚ 141/Α/21.06.2012) «Ίδρυση και μετονομασία Υπουργείων, Μεταφορά και Κατάργηση Υπηρεσιών».

3. Τις διατάξεις του Π.Δ. 86/2012 (ΦΕΚ 141/Α/21.06.2012) «Διορισμός Υπουργών, Αναπληρωτών Υπουργών και Υφυπουργών».

4. Την υπ' αριθμ. πρωτ. Υ27/27.06.2012 απόφαση του Πρωθυπουργού «Καθορισμός αρμοδιοτήτων του Αναπληρωτή Υπουργού Παιδείας και Θρησκευμάτων, Πολιτισμού και Αθλητισμού Κωνσταντίνου Τζαβάρα» (ΦΕΚ 2048/Β/28.06.2012).

5. Το Π.Δ. 96/24.07.2012 (ΦΕΚ 154/Α/24.07.2012) «Σύσταση Γενικής Γραμματείας Πολιτισμού στο Υπουργείο Παιδείας και Θρησκευμάτων, Πολιτισμού και Αθλητισμού».

6. Την ΥΠΠΟ/ΓΝΟΣ/49610/28.11.90 (ΦΕΚ 743/Β/29.11.90) «Εξαίρεση από τον περιορισμό των τριών υπογραφών».

7. Τις διατάξεις του Π.Δ. 191/03 (ΦΕΚ 146/Α/13.06.2003) Περί Οργανισμού του ΥΠΠΟ.

8. Την ΥΠΠΟ/ΔΟΕΠΥ/ΤΟΠΥΝΕ/14/3698/20.01.2004 ΥΑ (ΦΕΚ 70/Β/20.01.2004) «Οργάνωση και λειτουργία των Συμβουλίων του Ν. 3028/2002 στο Υπουργείο Πολιτισμού».

9. Το υπ' αριθμ. πρωτ. ΥΠΑΙΘΠΑ/ΔΤΦΚ/6133/3374/316/13.07.2012 έγγραφο της Διεύθυνσης Τοπογραφήσεων, Φωτογραμμετρίας και Κτηματολογίου.

10. Την ομόφωνη γνωμοδότηση του Κεντρικού Αρχαιολογικού Συμβουλίου, όπως αυτή διατυπώθηκε στην υπ' αριθμ. 3/31.01.2012 Συνεδρία του.

11. Την υπ' αριθμ. πρωτ. ΥΠΠΟΤ/ΓΔΑΠΚ/ΑΡΧ/Α1/Φ26/41549/2082/11.06.2012 Υπουργική απόφαση (ΦΕΚ 205/ΑΑΠ/14.06.2012).

12. Την ομόφωνη γνωμοδότηση του Κεντρικού Αρχαιολογικού Συμβουλίου, όπως αυτή διατυπώθηκε στην υπ' αριθμ. 18/01.08.2012 Συνεδρία του, αποφασίζουμε:

Την κήρυξη και οριοθέτηση του αρχαιολογικού χώρου στο λόφο «Πανί», Δήμου Αλίμου, Περιφέρειας Αττικής (Ο.Τ. Γ 570 και Γ 574), το όριο του οποίου συμπίπτει με τον θεσμοθετημένο κοινόχρηστο χώρο πρασίνου, ΦΕΚ 618/Δ/1990,Έγκριση πολεοδομικής μελέτης της περιοχής «Λόφος Πανί» του Δήμου Αλίμου (Ν. Αττικής), για λόγους προστασίας των αρχιτεκτονικών καταλοίπων των προϊστορικών χρόνων, του λατομείου της κλασικής εποχής και των οικιστικών καταλοίπων των μεσοβυζαντινών χρόνων, που βρίσκονται σε αυτόν. Τα συγκεκριμένα όρια σημειώνονται στο συνημμένο τοπογραφικό διάγραμμα και τον πίνακα συντεταγμένων και ορίζονται από τα σημεία 1, 2, 3... 38, 39, 40,1.

Η παρούσα απόφαση αποτελεί τροποποίηση της υπ' αριθμ. πρωτ. ΥΠΠΟΤ/ΓΔΑΠΚ/ΑΡΧ/Α1/Φ26/41549/2082/11.06.2012 υπουργικής απόφασης, η οποία δημοσιεύθηκε εσφαλμένα στο ΦΕΚ 205/ΑΑΠ/14.06.2012.


Από τις διατάξεις της παρούσας απόφασης δεν προκύπτει δαπάνη σε βάρος του Κρατικού Προϋπολογισμού.

Η απόφαση αυτή να δημοσιευθεί στην Εφημερίδα της Κυβερνήσεως.

Αθήνα, 9 Απριλίου 2013

Ο ΑΝΑΠΛΗΡΩΤΗΣ ΥΠΟΥΡΓΟΣ

ΚΩΝΣΤΑΝΤΙΝΟΣ ΤΖΑΒΑΡΑΣ

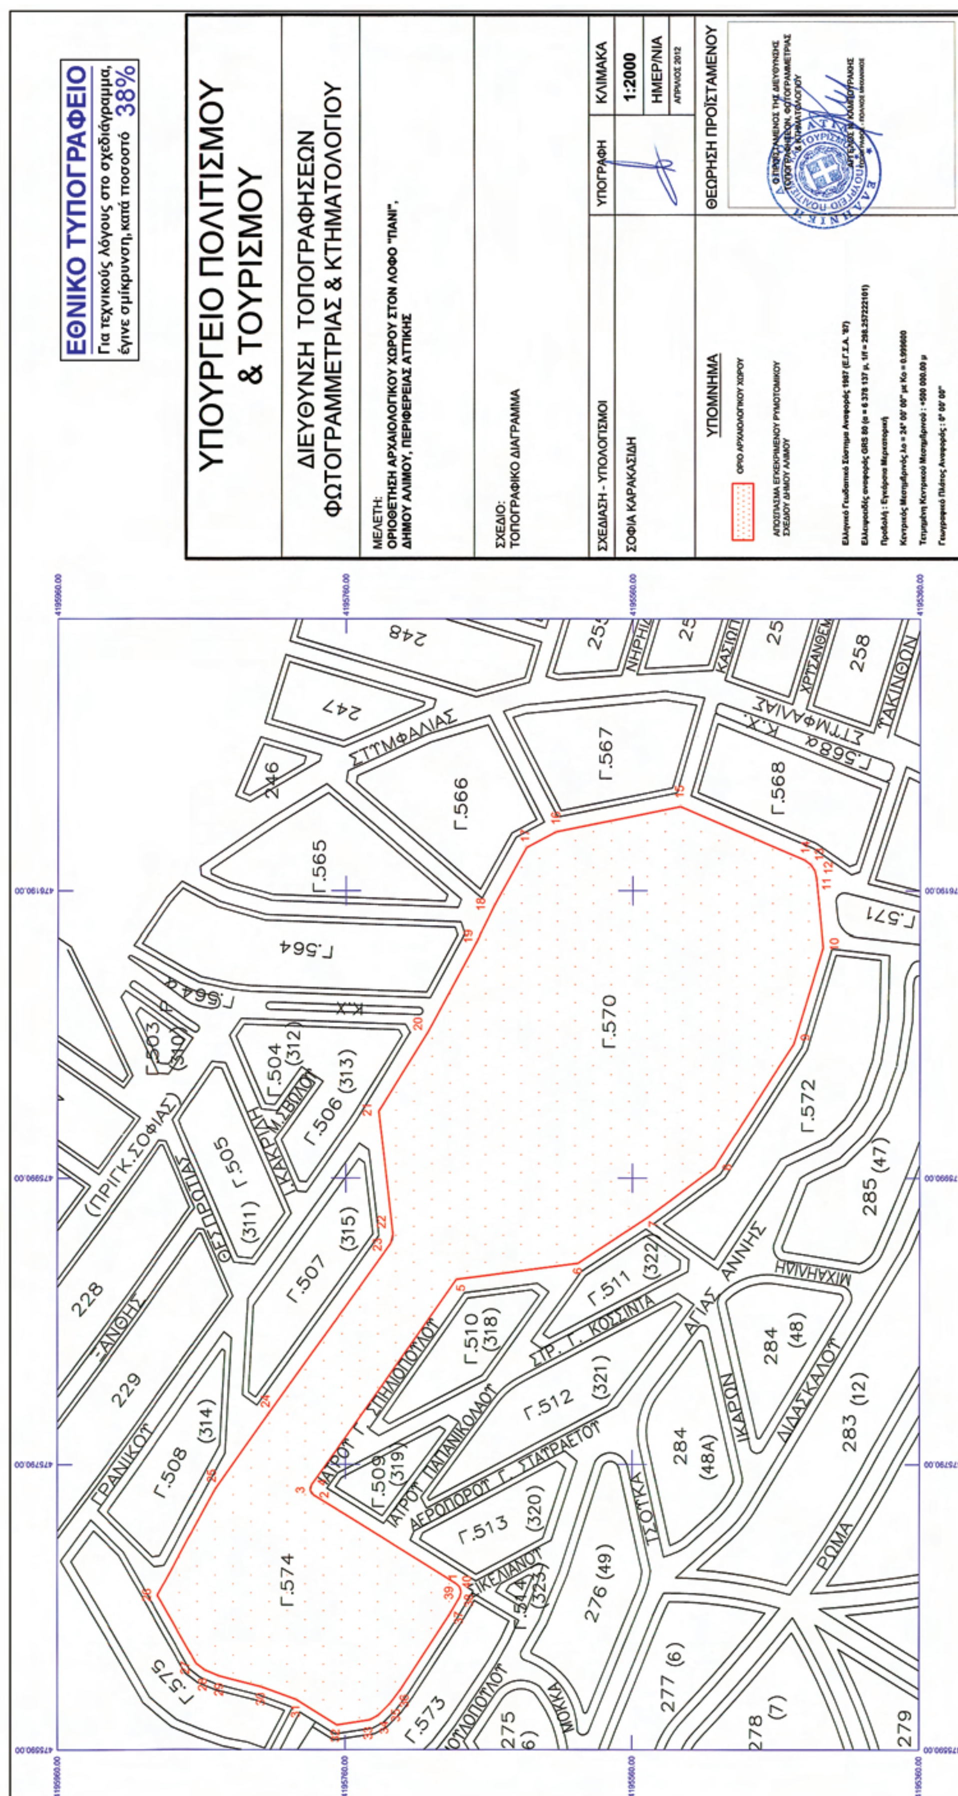
ΕΘΝΙΚΟ ΤΥΠΟΓΡΑΦΕΙΟ
Για τεχνικούς λόγους στο σχεδιάγραμμα, έγινε σμίκρυνση, κατά ποσοστό 38%
ΥΠΟΥΡΓΕΙΟ ΠΟΛΙΤΙΣΜΟΥ & ΤΟΥΡΙΣΜΟΥ
ΔΙΕΥΘΥΝΣΗ ΤΟΠΟΓΡΑΦΗΣΕΩΝ ΦΩΤΟΓΡΑΜΜΕΤΡΙΑΣ & ΚΤΗΜΑΤΟΛΟΓΙΟΥ
ΜΕΛΕΤΗ:
ΟΡΙΟΘΕΤΗΣΗ ΑΡΧΑΙΟΛΟΓΙΚΟΥ ΧΩΡΟΥ ΣΤΟΝ ΛΟΦΟ "ΠΑΝΙ", ΔΗΜΟΥ ΑΛΙΜΟΥ, ΠΕΡΙΦΕΡΕΙΑΣ ΑΤΤΙΚΗΣ
ΣΧΕΔΙΟ:
ΤΟΠΟΓΡΑΦΙΚΟ ΔΙΑΓΡΑΜΜΑ
ΣΧΕΔΙΑΣΗ - ΥΠΟΛΟΓΙΣΜΟΙ
ΣΟΦΙΑ ΚΑΡΑΚΑΣΙΔΗ
ΥΠΟΓΡΑΦΗ
ΚΛΙΜΑΚΑ
1:2000
ΗΜΕΡ/ΝΙΑ
ΑΠΡΙΛΙΟΣ 2012
ΥΠΟΜΝΗΜΑ
ΟΡΙΟ ΑΡΧΑΙΟΛΟΓΙΚΟΥ ΧΩΡΟΥ
ΑΠΟΣΠΑΣΜΑ ΕΓΚΕΚΡΙΜΕΝΟΥ ΡΥΜΟΤΟΜΙΚΟΥ ΣΧΕΔΙΟΥ ΔΗΜΟΥ ΑΛΙΜΟΥ
Ελληνικό Γεωδαιτικό Σύστημα Αναφοράς 1987 (Ε.Γ.Σ.Α. '87)
Ελλειψοειδές αναφοράς GRS 80 (α = 6 378 137 μ, 1/f = 298.257222101)
Προβολή : Εγκάρσια Μερκατορική
Κεντρικός Μεσημβρινός λο = 24° 00' 00" με Κο = 0.999600
Τετμημένη Κεντρικού Μεσημβρινού : +500 000.00 μ
Γεωγραφικό Πλάτος Αναφοράς : 0° 00' 00"
ΘΕΩΡΗΣΗ ΠΡΟΪΣΤΑΜΕΝΟΥ
Ο ΠΡΟΪΣΤΑΜΕΝΟΣ ΤΗΣ ΔΙΕΥΘΥΝΣΗΣ ΤΟΠΟΓΡΑΦΗΣΕΩΝ, ΦΩΤΟΓΡΑΜΜΕΤΡΙΑΣ & ΚΤΗΜΑΤΟΛΟΓΙΟΥ
ΑΓΓΕΛΟΣ Ν. ΚΑΜΠΟΥΡΑΚΗΣ
Γ.574
Γ.570
Γ.575
Γ.573
Γ.508 (314)
Γ.507 (315)
Γ.505 (311)
Γ.506 (313)
Γ.504 (312)
Γ.503 (310)
Γ.564α
Γ.564
Γ.565
Γ.566
Γ.567
Γ.568
Γ.568α
Γ.571
Γ.572
Γ.509 (319)
Γ.510 (318)
Γ.511 (322)
Γ.512 (321)
Γ.513 (320)
Γ.514 (323)
228
229
246
247
248
258
275
276 (49)
277 (6)
278 (7)
279
283 (12)
284 (48)
284 (48Α)
285 (47)
ΓΡΑΝΙΚΟΥ
ΑΝΘΗΣ
(ΠΡΙΓΚ.ΣΟΦΙΑΣ)
ΘΕΣΠΡΩΤΙΑΣ
Ι.ΚΑΚΡΙΔΗ
Μ.ΣΒΩΛΟΥ
Κ.Χ.
ΣΤΥΜΦΑΛΙΑΣ
ΝΗΡΗΙΔ
ΚΑΣΙΩΠ
ΧΡΥΣΑΝΘΕΜ
ΥΑΚΙΝΘΩΝ
ΙΑΤΡΟΥ Γ. ΣΠΗΛΙΟΠΟΥΛΟΥ
ΙΑΤΡΟΥ ΠΑΠΑΝΙΚΟΛΑΟΥ
ΑΕΡΟΠΟΡΟΥ Γ. ΣΤΑΥΡΑΕΤΟΥ
ΣΤΡ. Γ. ΚΟΣΣΙΝΑ
ΑΓΙΑΣ ΑΝΝΗΣ
ΜΙΧΑΗΛΙΔΗ
ΙΚΑΡΩΝ
ΔΙΔΑΣΚΑΛΟΥ
ΡΩΜΑ
ΤΣΟΤΚΑ
ΜΟΚΚΑ
ΣΙΚΕΛΙΑΝΟΥ

ΟΡΙΟΘΕΤΗΣΗ ΑΡΧΑΙΟΛΟΓΙΚΟΥ ΧΩΡΟΥ ΣΤΟΝ ΛΟΦΟ "ΠΑΝΙ"		
ΔΗΜΟΥ ΑΛΙΜΟΥ, ΠΕΡΙΦΕΡΕΙΑΣ ΑΤΤΙΚΗΣ		
ΚΣΤ' ΕΠΚΑ		
ΠΙΝΑΚΑΣ ΣΥΝΤΕΤΑΓΜΕΝΩΝ		
ΣΗΜΕΙΟ	ΣΥΝ/ΝΗ Χ [ΕΓΣΑ '87]	ΣΥΝ/ΝΗ Υ [ΕΓΣΑ '87]
1	475706.470	4195682.540
2	475768.570	4195781.880
3	475771.810	4195784.120
4	475775.660	4195783.310
5	475919.330	4195682.890
6	475930.590	4195597.950
7	475963.110	4195548.700
8	475997.170	4195503.080
9	476083.800	4195447.860
10	476150.800	4195427.430
11	476198.270	4195432.090
12	476203.570	4195433.180
13	476208.170	4195436.110
14	476211.390	4195440.420
15	476248.700	4195526.880
16	476231.100	4195613.420
17	476220.040	4195634.070
18	476179.850	4195656.580
19	476155.470	4195668.540
20	476092.350	4195702.740
21	476036.770	4195737.180
22	475950.880	4195727.130
23	475944.550	4195728.750
24	475825.200	4195813.330
25	475772.520	4195850.170
26	475698.350	4195890.650
27	475650.440	4195863.470
28	475645.830	4195857.530
29	475641.790	4195847.700
30	475634.100	4195817.880
31	475625.100	4195793.570
32	475607.440	4195765.650
33	475610.950	4195742.910
34	475614.160	4195737.120
35	475622.780	4195728.500
36	475632.550	4195721.280
37	475685.050	4195687.250
38	475696.970	4195680.210
39	475700.410	4195679.240
40	475703.870	4195680.100
1	475706.470	4195682.540

ΥΠΟΥΡΓΕΙΟ ΠΟΛΙΤΙΣΜΟΥ
ΚΑΙ ΤΟΥΡΙΣΜΟΥ
Δ/ΝΣΗ ΤΟΠΟΓΡΑΦΗΣΕΩΝ
ΦΩΤΟΓΡΑΜΜΕΤΡΙΑΣ & ΚΤΗΜΑΤΟΛΟΓΙΟΥ

Αρχ\κός χώρος Λόφου "Πανί", Δήμου Αλίμου

Αριθμ. 895/37964 (6)

Κίνηση της διαδικασίας σύνταξης της μελέτης «Σχέδιο Χωρικής και Οικιστικής Οργάνωσης Ανοιχτής Πόλης (ΣΧΟΟΑΠ) Δ.Ε. Απεραντίων Δήμου Αγράφων».

Η ΓΕΝΙΚΗ ΓΡΑΜΜΑΤΕΑΣ ΑΠΟΚΕΝΤΡΩΜΕΝΗΣ ΔΙΟΙΚΗΣΗΣ ΘΕΣΣΑΛΙΑΣ - ΣΤΕΡΕΑΣ ΕΛΛΑΔΑΣ

Έχοντας υπόψη:

1. Τις διατάξεις του άρθρου 3 (παρ. 1) του Ν. 1337/83 (ΦΕΚ 33Α) «Επέκταση των πολεοδομικών σχεδίων, οικιστική ανάπτυξη και σχετικές ρυθμίσεις».

2. Τις διατάξεις του άρθρου 4 (παρ. 10) και 5 του Ν. 2508/97 (ΦΕΚ 124Α) «Βιώσιμη οικιστική ανάπτυξη των πόλεων και οικισμών της χώρας και άλλες διατάξεις».

3. Τον Ν. 2503/97 (ΦΕΚ 107Α) «Διοίκηση, οργάνωση, στελέχωση της Περιφέρειας ρύθμιση θεμάτων για την τοπική αυτοδιοίκηση και άλλες διατάξεις».

4. Τον Ν. 3852/10 (ΦΕΚ 87Α) «Νέα Αρχιτεκτονική της Αυτοδιοίκησης και της Αποκεντρωμένης Διοίκησης-πρόγραμμα Καλλικράτης» και ειδικότερα τα άρθρα 6 και 280 αυτού.

5. Το ΠΔ 138/10 (ΦΕΚ 231Α) «Οργανισμός της Αποκεντρωμένης Διοίκησης Θεσσαλίας - Στερεάς Ελλάδας.

6. Την υπ' αριθμ. πρωτ. 6758/23-9-2010 απόφαση ένταξης της πράξης με τίτλο «Σχέδιο Χωρικής και Οικιστικής Οργάνωσης Ανοιχτών Πόλεων (ΣΧΟΟΑΠ) Δήμου Απεραντίων» στο Επιχειρησιακό Πρόγραμμα Θεσσαλίας - Στερεάς Ελλάδας - Ηπείρου 2007-2013.

7. Την υπ' αριθμ. 25/2011 απόφαση του Δημοτικού Συμβουλίου Αγράφων.

8. Την υπ' αριθμ. πρωτ. 1500/9-4-2012 απόφαση 1ης τροποποίησης της πράξης «Σχέδιο Χωρικής και Οικιστικής Οργάνωσης Ανοιχτών Πόλεων (ΣΧΟΟΑΠ) Δήμου Απεραντίων».

9. Την υπ' αριθμ. 40/2012 απόφαση του Δημοτικού Συμβουλίου Αγράφων.

10. Το υπ' αριθμ. πρωτ. 3089/14-2-2013 έγγραφο του Δήμου Αγράφων με το οποίο αιτήθηκε την έκδοση απόφασης Κίνησης Διαδικασίας για τη μελέτη του ΣΧΟΟΑΠ του θέματος.

11. Το γεγονός ότι σύμφωνα με το άρθρο 2 του Ν. 3852/10 ο πρώην Δήμος Απεραντίων αποτελεί πλέον Δημοτική Ενότητα του Δήμου Αγράφων που συστήθηκε με το άρθρο 1 του ίδιου Νόμου.

12. Το γεγονός ότι από τις κανονιστικές διατάξεις αυτής της απόφασης, δεν προκαλείται δαπάνη εις βάρος του κρατικού προϋπολογισμού ή του προϋπολογισμού του οικείου ΟΤΑ, αποφασίζουμε:

1. Την κίνηση της διαδικασίας σύνταξης της μελέτης «Σχέδιο Χωρικής και Οικιστικής Οργάνωσης Ανοιχτής Πόλης (ΣΧΟΟΑΠ) Δ.Ε. Απεραντίων Δήμου Αγράφων» που πρόκειται να εκπονηθεί στα όρια της Δημοτικής Ενότητας Απεραντίων του Δήμου Αγράφων Π.Ε. Ευρυτανίας τα όρια της οποίας φαίνονται στο συνημμένο διάγραμμα κλίμακας 1/100.000.

2. Η ισχύς της παρούσας απόφασης αρχίζει από την δημοσίευσή της στην Εφημερίδα της Κυβερνήσεως.

Η απόφαση αυτή με το συνημμένο διάγραμμα να δημοσιευθεί στην Εφημερίδα της Κυβερνήσεως.

Λαμία, 9 Απριλίου 2013

Η Γενική Γραμματέας
Αποκεντρωμένης Διοίκησης
ΚΑΛΛΙΟΠΗ ΓΕΡΑΚΟΥΔΗ



ΕΛΛΗΝΙΚΗ ΔΗΜΟΚΡΑΤΙΑ
ΔΗΜΟΣ ΑΓΡΑΦΩΝ
ΤΕΧΝΙΚΗ ΥΠΗΡΕΣΙΑ

«ΣΧΕΔΙΟ ΧΩΡΙΚΗΣ ΚΑΙ ΟΙΚΙΣΤΙΚΗΣ ΟΡΓΑΝΩΣΗΣ ΑΝΟΙΧΤΩΝ ΠΟΛΕΩΝ (ΣΧΟΟΑΠ) ΔΗΜΟΥ ΑΠΕΡΑΝΤΙΩΝ»

ΧΑΡΤΗΣ ΓΥΣ ΚΛ. 1:100.000

Δ/ΝΣΗ ΠΕΡΙΒΑΛΛΟΝΤΟΣ ΚΑΙ ΧΩΡΙΚΟΥ ΣΧΕΔΙΑΣΜΟΥ ΑΠΟΚΕΝΤΡΩΜΕΝΗΣ ΔΙΟΙΚΗΣΗΣ ΘΕΣΣΑΛΙΑΣ - ΣΤΕΡΕΑΣ ΕΛΛΑΔΑΣ
ΤΟ ΠΑΡΟΝ ΣΥΝΟΔΕΥΕΙ ΤΗΝ ΑΡΙΘ. 895/37964/9-4-13 ΑΠΟΦΑΣΗ Μ/Σ
ΛΑΜΙΑ 9/4/13
Η ΠΡ/ΝΗ Δ/ΝΣΗΣ
ΓΕΩΡΓΙΑ ΠΑΠΑΡΙΖΟΥ
ΧΗΜΙΚΟΣ ΜΗΧΑΝΙΚΟΣ
Ο ΑΡΜΟΔΙΟΣ ΥΠΑΛΛΗΛΟΣ
Κώστας Λάππας
Χημικός Μηχανικός

Δ.ΦΡΑΓΚΙΣΤΑ 19/2/2013

Ο ΣΥΝΤΑΚΤΗΣ
ΛΑΠΠΑΣ ΚΩΝ/ΝΟΣ
ΠΟΛΙΤΙΚΟΣ ΜΗΧΑΝΙΚΟΣ

ΘΕΩΡΗΘΗΚΕ
ΚΑΡΑΚΩΣΤΑ ΑΙΚΑΤΕΡΙΝΗ
ΠΟΛΙΤΙΚΟΣ ΜΗΧΑΝΙΚΟΣ Τ.Ε.

ΕΘΝΙΚΟ ΤΥΠΟΓΡΑΦΕΙΟ
Για τεχνικούς λόγους στο σχεδιάγραμμα, έγινε σμίκρυνση, κατά ποσοστό 57%



ΑΠΟ ΤΟ ΕΘΝΙΚΟ ΤΥΠΟΓΡΑΦΕΙΟ
ΚΑΠΟΔΙΣΤΡΙΟΥ 34 * ΑΘΗΝΑ 104 32 * ΤΗΛ. 210 52 79 000 * FAX 210 52 21 004